

APARTAMENTY INWESTYCYJNE NA SPRZEDAŻ

Dla wszystkich, którzy myślą o przestronnym i wygodnym miejscu, w którym można odpocząć, oferta na ten apartament powinna być interesująca. Jest położony w kompleksie apartamentowym Green Mountain Resort, w Karpaczu, w sąsiedztwie górskich szlaków i wyciągów narciarskich. Jest to również doskonałe miejsce zabaw na świeżym powietrzu dla dzieci, które mogą bawić się na bardzo dużym terenie, będąc jednocześnie bezpieczne. Do dyspozycji młodszych i starszych gości są tu baseny, centrum SPA, oraz 2 restauracje.

Jeśli obawiasz się inflacji, to ta nieruchomość chroni Cię przed nią lepiej niż większość dostępnych na rynku instrumentów finansowych.

Po pierwsze wartość takich nieruchomości wciąż rośnie, a cena którą chcemy uzyskać jest identyczna za jaką je nabyliśmy 11 miesięcy temu.

Po drugie będąc właścicielem jednocześnie zarabiasz kilka tysięcy złotych miesięcznie za wynajem jego powierzchni dla innych gości.


Operator ma olbrzymie doświadczenie w tego typu inwestycjach i nawet w ciągu poprzedniego lata obłożenie obiektów w GMR było bliskie 100%. Zapewnia to spokój, pewność inwestycji, ochronę przed inflacją i stabilny przychód. Apartamenty są nowe, oddane do użytku na początku 2021, stanowią część wcześniej wybudowanego kompleksu. Apartamenty zostały przez nas pozyskane w ramach rozliczeń z inwestorem, co było częścią kontraktu. Dodatkowym plusem jest to, że wyposażyliśmy je w meble naszej produkcji. A na tym znamy się dobrze.

Nowe i gotowe do użytkowania.

Po szczegóły zapraszamy do kontaktu

UKŁAD WNĘTRZ

Apartament E4 01

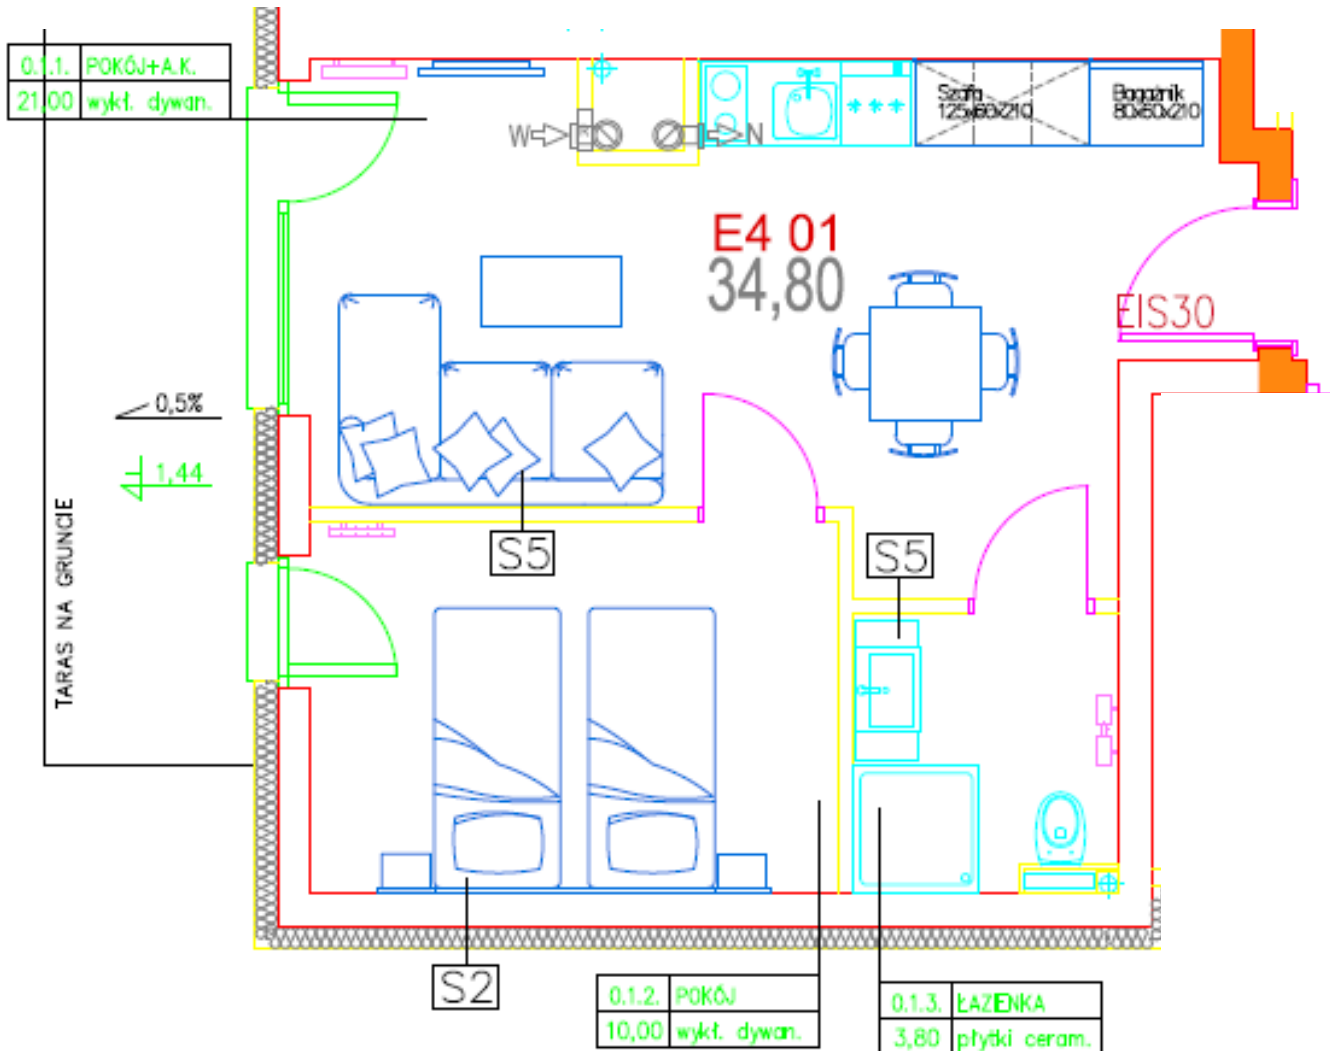


POWIERZCHNIE

- Pokoje o całkowitej powierzchni 34,80m²
- Salon z aneksem kuchennym 20,78m²
- Sypialnia o powierzchni 10,27m²
- łazienka o powierzchni 3,80m²

UKŁAD WNĘTRZ


Apartament E4 02

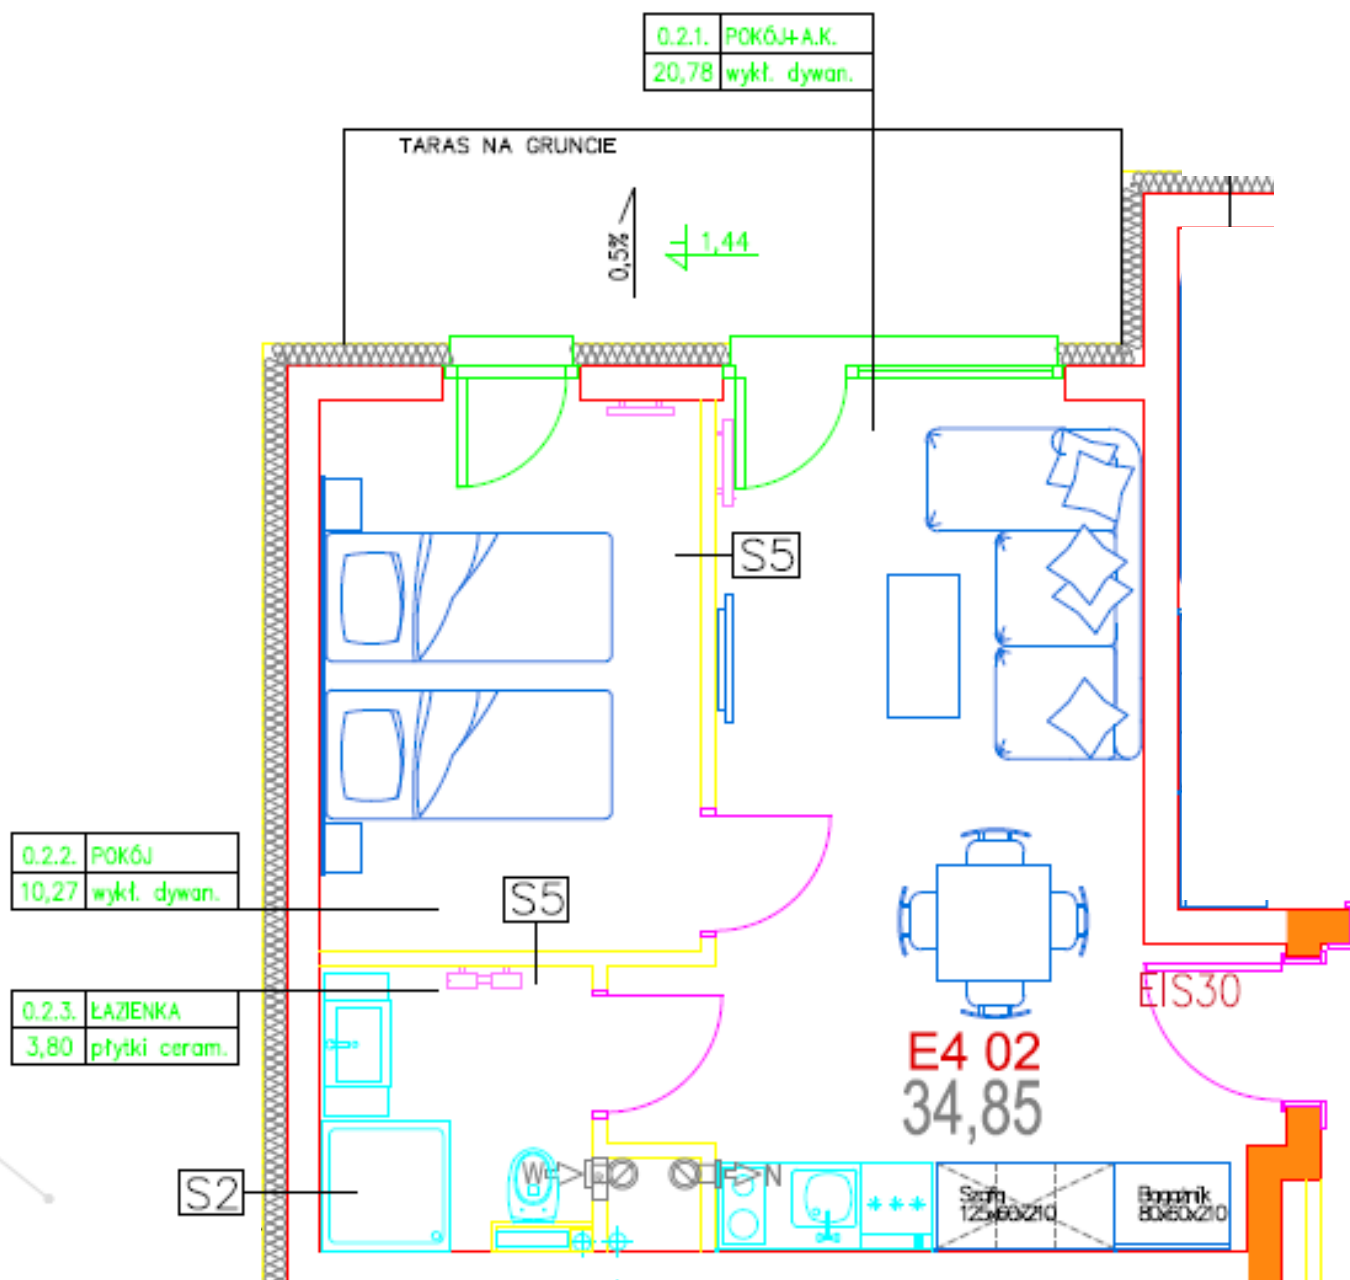

POWIERZCHNIE

- Pokoje o całkowitej powierzchni 34,85m²
- Salon z aneksem kuchennym 20,78m²
- Sypialnia o powierzchni 10,27m²
- łazienka o powierzchni 3,80m²


SEGMENT E4 - RZUT PARTERU skala 1:100

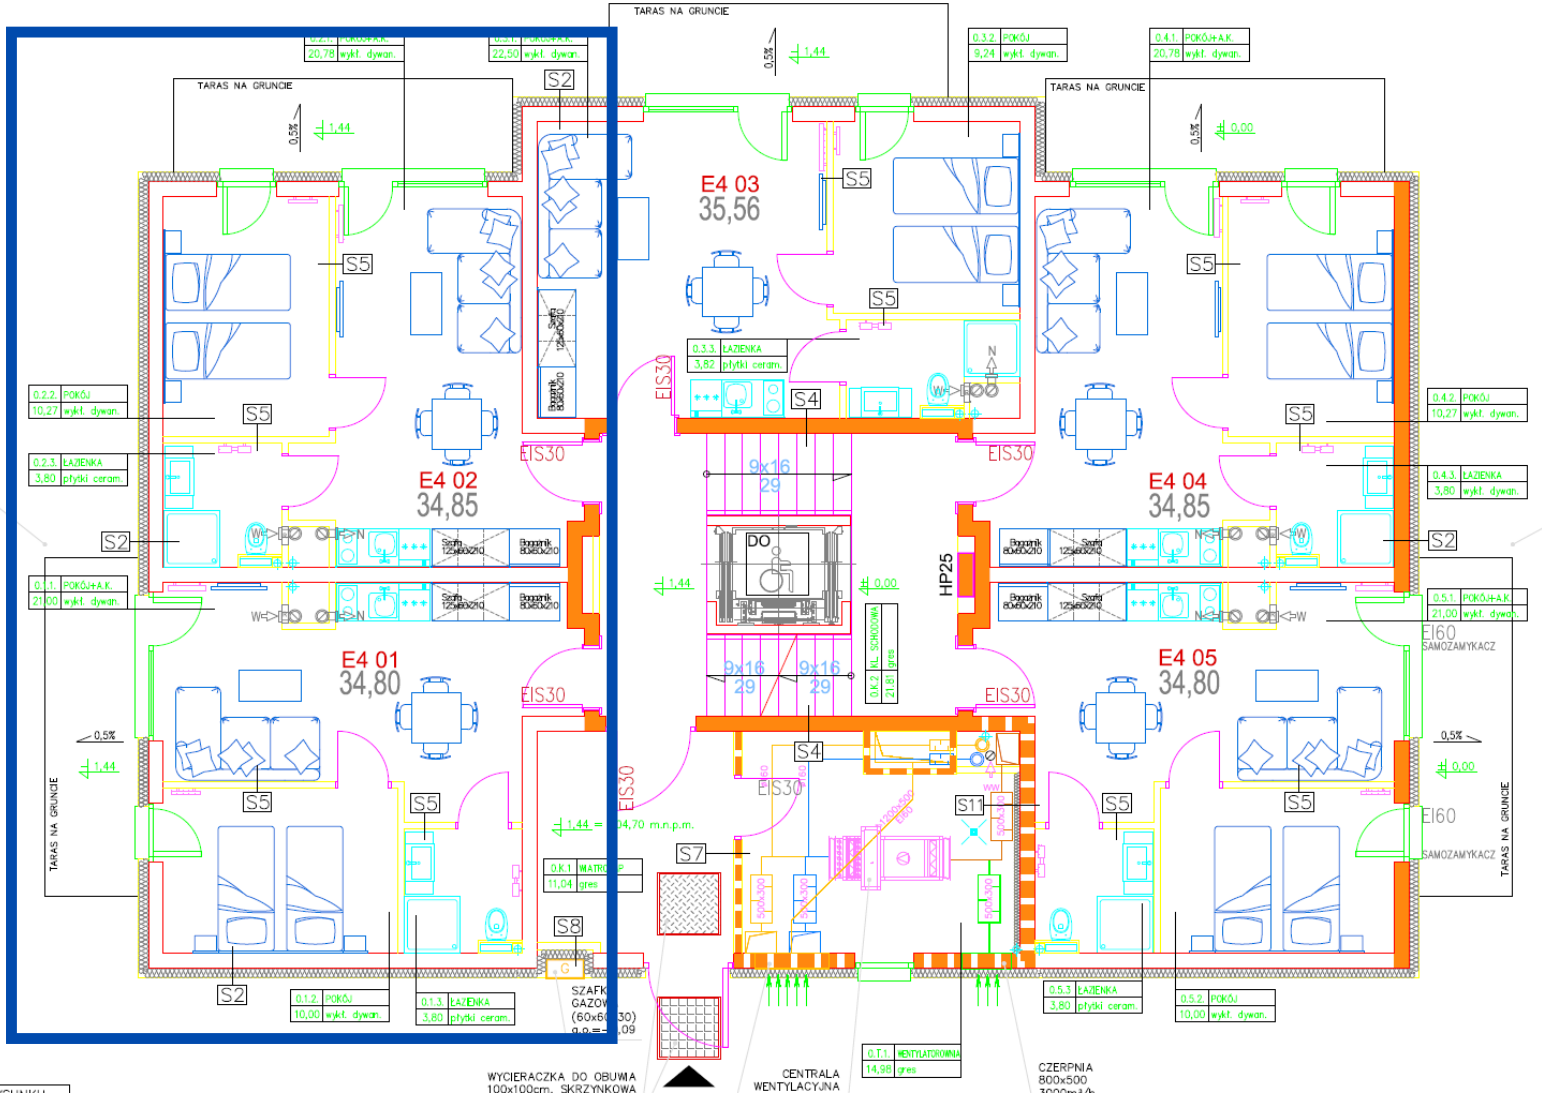

**UMIEJSCOWIENIE
APARTAMENTÓW
W OBIEKTCIE**

ZDJĘCIA POGLĄDOWE WNĘTRZA

Ułożenie mebli nie odpowiada oryginałowi

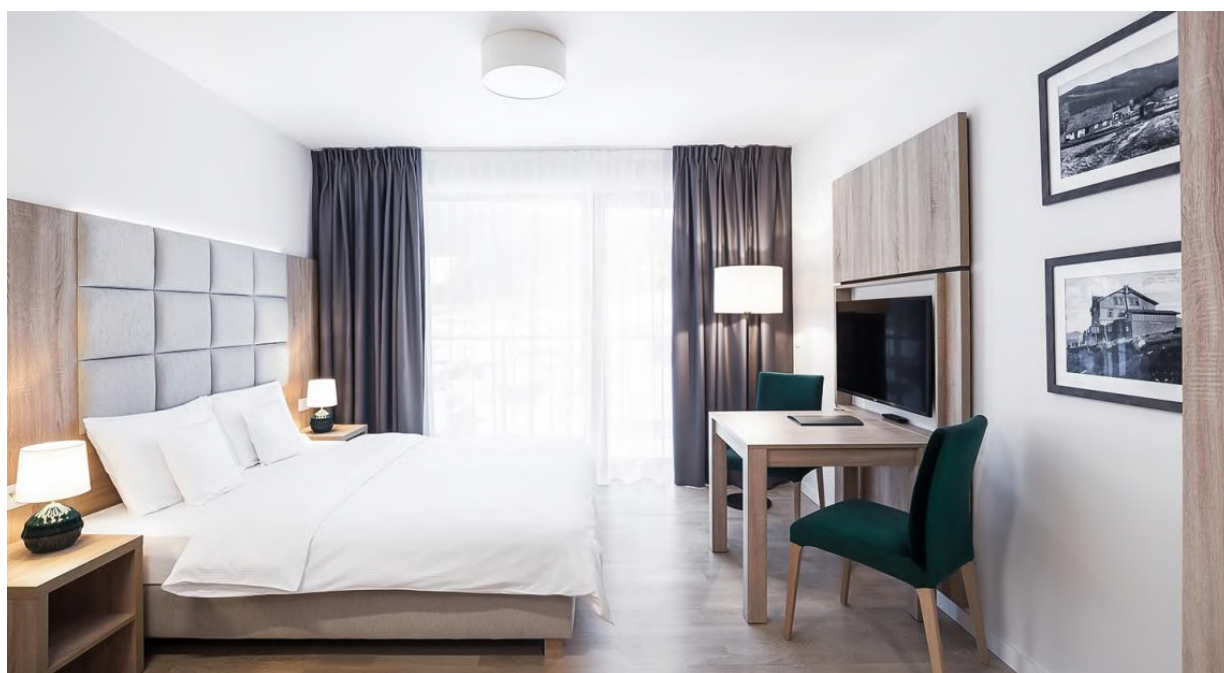

OPIS APARTAMENTU

LOKALIZACJA

Nowy, wyposażony i gotowy do użytkowania apartament w ośrodku z widokiem na góry, który jest położony 5 km od wejścia do Karkonoskiego Parku Narodowego, 6 km od kościoła klepkowego Wang i 19 km od Jeleniej Góry.

WIĘCEJ INFORMACJI

- <https://fb.watch/2gm1zKK2-l/>
- <https://fb.watch/2gm5OdwRGc/>

Green Apartments
ul. Sarnia 21 a
58-540 Karpacz, Polska

FORMALNOŚCI

Przeniesienie własności:
30 maj 2021 rok

Roczny czynsz:
7% w skali roku

